

Dom na kvadrat d.o.o. Županja

za projektiranje i nadzor
Ž U P A N J A
Osječka 52, Županja
Tel/fax: 032/837-924
OIB 36972522518

IDEJNO RJEŠENJE

REKONSTRUKCIJE - DOGRADNJE ZGRADE OSNOVNE ŠKOLE I IZGRADNJE SPORTSKE DVORANE

**INVESTITOR : Osnovna škola Davorin Trstenjak
Posavski Podgajci
Posavski Podgajci, Matije Gupca 160
OIB: 03880605145**

**MJESTO GRADNJE: Posavski Podgajci, Matije Gupca 160
k.č. 302, k.o. Posavski Podgajci**

PROJEKTANT: VLASTA IVŠIĆ, dip.ing.arh.	DIREKTOR: IGOR HLADEK, dip.ing.građ.
TD: 1051/24	DATUM: prosinac 2024.

Građevina: Rekonstrukcija zgrade osnovne škole i izgradnja sportske dvorane
Vrsta projekta: Idejno rješenje
Investitor: Osnovna škola Davorin Trstenjak Posavski Podgajci
Posavski Podgajci, Matije Gupca 160
Mjesto građenja: Posavski Podgajci, Matije Gupca 160, k.č. 302, k.o. Posavski Podgajci

SADRŽAJ:

1. *Sadržaj projektne dokumentacije*
2. *Registracijska djelatnost*
3. *Rješenje o upisu u Imenik ovlaštenih inženjera građevinarstva*
4. *Tehnički opis*
 - 4.1. *Postojeće stanje*
 - 4.2. *Stanje po rekonstrukciji i izgradnji sportske dvorane*
 - 4.3. *Priključci na komunalnu infrastrukturu*
 - 4.3.1. *Vodovod i kanalizacija*
 - 4.3.2. *Elektroinstalacije*
 - 4.3.3. *Zagrijavanje građevine*
5. *Grafički dio*
6. *Fotografije*

TRGOVAČKI SUD U OSIJEKU
Tt-10/969-2

MBS: 030108732
Datum: 10.06.2010

PODACI ZA UPIS U GLAVNU KNJIGU SUDSKOG REGISTRA

Pod brojem upisa 1 za tvrtku DOM NA KVADRAT društvo s ograničenom odgovornošću za projektiranje i nadzor upisuje se:

SUBJEKT UPISA

TVRTKA/NAZIV:

DOM NA KVADRAT društvo s ograničenom odgovornošću za projektiranje i nadzor

SKRAĆENA TVRTKA/NAZIV:

DOM NA KVADRAT d.o.o.

SJEDIŠTE:

Županja, Osječka 52

PREDMET POSLOVANJA - DJELATNOSTI:

- * Kupnja i prodaja robe i/ili pružanje usluga u trgovini u svrhu ostvarivanja dobiti ili drugog gospodarskog učinka, na domaćem ili inozemnom tržištu
- * Zastupanje inozemnih tvrtki
- * Stručni poslovi prostornog uređenja
- * Projektiranje, građenje, uporaba i uklanjanje građevina
- * Nadzor nad gradnjom
- * Obavljanje djelatnosti upravljanja projektom gradnje
- * Djelatnosti javnoga cestovnog prijevoza putnika i tereta u domaćem i međunarodnom prometu
- * Prijevoz za vlastite potrebe
- * Savjetovanje u vezi s upravljanjem
- * Istraživanje tržišta i ispitivanje javnoga mnijenja
- * Računovodstveni poslovi
- * Skladištenje robe
- * Djelatnost otpremništva
- * Skupljanje otpada za potrebe drugih
- * Prijevoz otpada za potrebe drugih
- * Posredovanje u organiziranju oporabe i/ili zbrinjavanja otpada u ime drugih
- * Skupljanje oporaba i/ili zbrinjavanje (obrada, odlaganje, spaljivanje i drugi načini zbrinjavanja otpada), odnosno djelatnost gospodarenja posvećenim kategorijama otpada
- * Uvoz otpada
- * Izvoz otpada
- * Poslovi upravljanja nekretninom i održavanje nekretnina

ČLANOVI/OSNIVAČI:

D002, 2010-06-10 11:37:45
Stranica: 1 od 2

REPUBLIKA HRVATSKA
TRGOVAČKI SUD U OSIJEKU
Tt-10/969-2
MBS:030108732

R J E Š E N J E

Trgovački sud u Osijeku po suci pojedincu Dubravki Kuveždić u registarskom predmetu upisa osnivanja društva s ograničenom odgovornošću po prijedlogu predlagatelja DOM NA KVADRAT društvo s ograničenom odgovornošću za projektiranje, Županja, Osječka 52, 10. lipnja 2010. godine

r i j e š i o j e

U sudski registar ovoga suda upisuje se:

osnivanje društva s ograničenom odgovornošću

pod tvrtkom/nazivom DOM NA KVADRAT društvo s ograničenom odgovornošću za projektiranje i nadzor, sa sjedištem u Županji, Osječka 52, u registarski uložak s matičnim brojem subjekta upisa (MBS) 030108732, prema podacima naznačenim u prilogu ovoga rješenja ("Podaci za upis u glavnu knjigu sudskog registra"), koji je njegov sastavni dio.

TRGOVAČKI SUD U OSIJEKU

U Osijeku, 10. lipnja 2010. godine

S U D A C
Dubravka Kuveždić


Uputa o pravnom lijeku:

Pravo na žalbu protiv ovog rješenja ima sudionik ili druga osoba koja za to ima pravni interes. Žalba se podnosi u roku od 8 (osam) dana visokom trgovačkom sudu Republike Hrvatske u dva primjeka, putem prvostupanjskog suda. Predlagatelj nema pravo žalbe.

D003, 2010-06-10 11:34:13
Stranica: 1 od 1

Građevina: Rekonstrukcija zgrade osnovne škole i izgradnja sportske dvorane
Vrsta projekta: Idejno rješenje
Investitor: Osnovna škola Davorin Trstenjak Posavski Podgajci
Posavski Podgajci, Matije Gupca 160
Mjesto građenja: Posavski Podgajci, Matije Gupca 160, k.č. 302, k.o. Posavski Podgajci

MBS: 030108732
Datum: 10.06.2010

POSREDOVAČKI SUD U OSIJEKU
Tt-10/969-2

PODACI ZA UPIS U GLAVNU KNJIGU SUDSKOG REGISTRA

(prilog uz rješenje)

Pod brojem upisa 1 za tvrtku DOM NA KVADRAT društvo s ograničenom odgovornošću za projektiranje i nadzor upisuje se:

SUBJEKT UPISA

ČLANOVI/OSNIIVAČI:

IGOR HLADEK, OIB: 33340278698
Županja, Osječka 52
- jedini osnivač d. o. o.

ČLANOVI UPRAVE/LIKVIDATORI:

IGOR HLADEK, OIB: 33340278698
Županja, Osječka 52
- član uprave
- direktor, zastupa Društvo pojedinačno i samostalno

KATARINA HLADEK, OIB: 50850682941
Županja, Osječka 52
- član uprave
- direktor, zastupa Društvo pojedinačno i samostalno

TEMELJNI KAPITAL:

20.000,00 kuna

PRAVNI ODNOSI:

Pravni oblik:
društvo s ograničenom odgovornošću

Temeljni akt:

Izjava o osnivanju društva s ograničenom odgovornošću od
04.06.2010. godine

U Osijeku, 10. lipnja 2010.



Građevina:	Rekonstrukcija zgrade osnovne škole i izgradnja sportske dvorane
Vrsta projekta:	Idejno rješenje
Investitor:	Osnovna škola Davorin Trstenjak Posavski Podgajci Posavski Podgajci, Matije Gupca 160
Mjesto građenja:	Posavski Podgajci, Matije Gupca 160, k.č. 302, k.o. Posavski Podgajci

4 / TEHNIČKI OPIS

Izrađeno je idejno rješenje REKONSTRUKCIJE (DOGRADNJE) ZGRADE OSNOVNE ŠKOLE I IZGRADNJE SPORTSKE DVORANE u svrhu ishođenja Posebnih uvjeta građenja.

Zgrada Osnovne škole Davorin Trstenjak Posavski Podgajci nalazi se u Posavskim Podgajcima, Matije Gupca 160, k.č. 302, k.o. Posavski Podgajci.

Građevinska parcela formirana je i čini ju k.č. 302, k.o. Posavski Podgajci površine P=6254 m².

Na k.č. 302 uz zgradu škole nalaze se pomoćna zgrada, sportski tereni i uređeno dječje igralište sa spravama igrališta i vježbališta na gumenoj sportskoj podlozi.

Za izgradnju zgrade škole podnositelj zahtjeva posjeduje :

1. Uporabnu dozvolu za obnovljene zgrade na temelju odluke o obnovi , KLASA:UP/I-361-05/18-30/000139, URBROJ:2196/1-14-03-18-0005 , Županja, 07.06.2018 g.

Sa ciljem osiguranja prostornih uvjeta za rad u jednoj smjeni potrebno je rekonstrukcijom (dogradnja) povećati prostor za rad u dijelu školske zgrade te izgraditi prostor školske dvorane ili izgraditi novu školsku zgradu sa sportskom dvoranom na novoj lokaciji.

Rekonstrukcijom školske zgrade i izgradnjom dvorane je predviđena :

- *Dogradnja dijela prostora u prizemlju zgrade - 2 učionice sa hodnikom i sanitarnim čvorovima te ulazom u zgradu*
- *Izgradnja sportske dvorane dim 10,0 * 10,0 *4,0 m s pripadajućim sadržajima i produžetkom pristupnog puta*
- *Izgradnja nove pristupne rampe u školsku zgradu i sanitarnog čvora za invalide*

Navedenim rješenjem nemoguće je ispuniti sve uvjete normativa zbog ustroja zgrade.

Zbog potrebe dogradnje zgrade predviđeno je uklanjanje dijela zgrade u kojem se nalaze sanitarni čvorovi, prostor domara i ulaz u zgradu.

4.1. POSTOJEĆE STANJE – ŠKOLSKA ZGRADA

Postojeća zgrada ne udovoljava nizu kriterija normativa glede površina postojećeg prostora kao i nizu kriterija zakona i ostalih propisa koji se tiču uporabe građevina.

Zgrada osnovne škole je građena u više faza .Prvi dio zgrade je izgrađen 1903.g kao obiteljska kuća te je poslije prenamjenjena u školu i dograđivana pretpostavljeno četiri puta. Zgrada je slobodnostojeća prizemnica.

Nosivi i pregradni zidovi su od opeke s unutarnje i vanjske strane žbukani produžnom vapnenom žbukom. Vanjski zidovi su završno obrađeni dekorativnom žbukom. Podovi u školi izvedeni su na betonskoj ploči dok se završna obloga razlikuje ovisno o namjeni prostora. Stropna konstrukcija prema tavanu je drveni grednik podaskan odozdo i odozgo s ožbukanim pogledom..

Zgrada je puno puta dograđivana, ima dio sa ravnim krovom te više dvostrešnih i višestrešnih krovovišta. Krovovišta su izvedena od građe četinara II klase, te pokrivena utorenim crijepom i limom.

Energetska obnova nije provedena te zgrada ne udovoljava kriterijima energetske učinkovitosti. Mikroklimatski uvjeti nisu zadovoljavajući.

Elektroinstalacije su također dotrajale te je potrebna zamjena.

Građevina:	Rekonstrukcija zgrade osnovne škole i izgradnja sportske dvorane
Vrsta projekta:	Idejno rješenje
Investitor:	Osnovna škola Davorin Trstenjak Posavski Podgajci Posavski Podgajci, Matije Gupca 160
Mjesto građenja:	Posavski Podgajci, Matije Gupca 160, k.č. 302, k.o. Posavski Podgajci

Ustroj samih prostora ne udovoljava kriterijima osvjetljenosti i dostupnosti/izmjene svježeg zraka . Zbornica nema otvore koji graniče s vanjskim prostorom.

Učionica informatike, knjižnica, te prostor za odvijanje nastave predškolskog uzrasta nije povezan s ostatkom škole već se do njega iz škole dolazi kroz otvoreno dvorište.

U zgradi su izvedene dotrajale instalacije vode, kanalizacije i elektroinstalacije.

Zagrijavanje zgrade riješeno je putem kotlovnice na lož ulje koja je smještena u pomoćnoj zgradi.

4.2. STANJE PO REKONSTRUKCIJI I IZGRADNJI SPORTSKE DVORANE

Sa ciljem osiguranja prostornih uvjeta za rad u jednoj smjeni potrebno je rekonstrukcijom (dogradnja) povećati prostor za rad u dijelu školske zgrade te izgraditi sportsku dvoranu.

REKONSTRUKCIJA ŠKOLSKE ZGRADE

Zbog potrebe dogradnje zgrade predviđeno je uklanjanje dijela zgrade u kojem se nalaze sanitarni čvorovi i prostor domara, ulaza u zgradu i pristupne rampe.

Rekonstrukcijom je predviđena po uklanjanju navedenog, dogradnja dijela zgrade katnosti P. Na taj način osigurati će se dvije učionice, svaka po 28,0 m². Uz učionice dograđuje se dio hodnika i sanitarni čvorovi za uposlene i učenike .

Kako bih se osigurao nesmetan pristupa, kretanje, boravak i rad osobama s invaliditetom i smanjenom pokretljivošću predviđa se izgradnja nove ulazne rampe u zgradu i wc za invalide.

Zgrada će se dograditi na klasičan način: nosivi i vanjski zidovi zidaju se blok opekom d=25 cm. Stropna konstrukcija prizemlja dograđenog dijela izvodi se kao fert strop .

Krovište se izvodi kao dvostrešno od drvene rezane građe s pokrovom od crijeva.

Sve granične konstrukcije između negrijanog i grijanog prostora u sebi će sadržavati sloj toplinske izolacije. Podovi će se izvesti kao plivajući. Završni pod ovisi o namjeni prostorije.

Sva vanjska stolarija će se izvesti od PVC višekomornih profila, ostakljenje izo-staklom, jedno staklo low-e, U stakla min. 1,1 W/m²K. Unutarnja stolarija će biti drvena.

Zagrijavanje dograđenog dijela zgrade predviđeno je putem centralnog grijanja.

IZGRADNJA SPORTSKE DVORANE

*Na građevinskoj parceli predviđena je izgradnja sportske dvorane veličine 10 * 10 *4 m prema normativu.*

Dvorana se smješta uz novoprojektirani pristupni put na građevinskoj čestici te je i orijentacija dvorane time određena.

Uz prostor dvorane predviđeni su prostori svlačionica sa sanitarnim čvorovima, spremište sprava, spremište sredstava za čišćenje te garderoba nastavnika sa sanitarnim čvorom te nadstrešnica na ulazu u zgradu.

*Gabariti dvorane su 10,70 *20,20 m.*

Dvorana će se zidati na klasičan način: nosivi i vanjski zidovi zidaju se blok opekom d=25 cm. Podna ploča biti će izrađena od armiranog betona, ispod kojih se postavlja i nabija tamponski sloj šljunaka. Podna ploča izolirana je hidroizolacijom i toplinskom izolacijom .

Sve armirano betonske konstrukcije (armirano betonski nadvoji , serklaži i grede) betonirati će se betonom u daščanoj oplati i armirati armaturom.

Stropna konstrukcija izvodi se kao ab ploča.

Krovna konstrukcija izvodi se kao ravni krov sa glazurom u padu, termo i hidro izolacijom.

Iznad vanjskih zidova izvodi se ab nadozid (atika).

Građevina:	Rekonstrukcija zgrade osnovne škole i izgradnja sportske dvorane
Vrsta projekta:	Idejno rješenje
Investitor:	Osnovna škola Davorin Trstenjak Posavski Podgajci Posavski Podgajci, Matije Gupca 160
Mjesto građenja:	Posavski Podgajci, Matije Gupca 160, k.č. 302, k.o. Posavski Podgajci

Sve granične konstrukcije između negrijanog i grijanog prostora u sebi će sadržavati sloj toplinske izolacije. Podovi će se izvesti kao plivajući. Podovi se razlikuju prema namjenama prostorija, karakteristikama, održavanja i nivou željene obrade. Sva vanjska stolarija će se izvesti od PVC višekomornih profila, ostakljenje izo-staklom, jedno staklo low-e, U stakla min. 1,1 W/m²K. Unutarnja stolarija će biti drvena. Svi prostori imaju dovoljno prirodnog osvjetljenja dnevnim svjetlom, odnosno odgovarajuću umjetnu rasvjetu. Pročelje građevine izvodi se kao toplinsko pročelje. Dvoranu je potrebno priključiti na komunalnu infrastrukturu prema uvjetima distributera.

4.3. PRIKLJUČCI NA KOMUNALNU INFRASTRUKTURU

4.3.1. VODOVOD I KANALIZACIJA

Zgrada škole je priključena na vodovodnu i kanalizacijsku mrežu. Novoizgrađena dvorana priključiti će se na vodovodnu i kanalizacijsku mrežu prema uvjetima distributera. Zaštita od požara zgrade škole djelomično je riješena te ju je potrebno uskladiti s Pravilnikom o otpornosti na požar i drugim zahtjevima koje građevine moraju zadovoljiti u slučaju požara (NN 29/13 i NN 87/15) kao i zaštitu od požara sportske dvorane.

4.3.2. ELEKTROINSTALACIJE

Škola je postojeći potrošač el energije te ima potrebu za povećanjem priključne snage, trenutna snaga je 13,80 Kw što ne zadovoljava potrebe rada škole. Priključak dograđenog dijela kao i novoprojektirane sportske dvorane riješiti će se prema uvjetima distributera.

4.3.3. ZAGRIJAVANJE GRAĐEVINE

Zagrijavanje zgrade riješeno je putem kotlovnice na lož ulje i centralnog grijanja. Ovaj način grijanja nije u skladu sa važećim propisima iz područja energetske učinkovitosti. Zagrijavanje građevina biti će putem obnovljivih izvora energije.

I. ISKAZ POVRŠINA

GRAĐEVINA	POSTOJEĆE STANJE		NOVOPROJEKTIRANO STANJE	
	BRUTO GP (m ²)	NETO P (m ²)	BRUTO GP (m ²)	NETO P (m ²)
ZGRADA ŠKOLE	823,93	664,10	942,48	757,51
SPORTSKA DVORANA	0,00	0,00	216,14	167,24
UKUPNO:	823,93	664,10	1.158,62	924,75

Projektant:
Vlasta Ivšić dipl ing arh

Gradovina:	Rekonstrukcija zgrade osnovne škole i izgradnja sportske dvorane
Vrsta projekta:	Idejno rješenje
Investitor:	Osnovna škola Davorin Trstenjak Posavski Podgajci
	Posavski Podgajci, Matije Gupca 160
Mjesto građenja:	Posavski Podgajci, Matije Gupca 160, k.č. 302, k.o. Posavski Podgajci

5. GRAFIČKI DIO

Građevina:	Rekonstrukcija zgrade osnovne škole i izgradnja sportske dvorane
Vrsta projekta:	Idejno rješenje
Investitor:	Osnovna škola Davorin Trstenjak Posavski Podgajci
	Posavski Podgajci, Matije Gupca 160
Mjesto građenja:	Posavski Podgajci, Matije Gupca 160, k.č. 302, k.o. Posavski Podgajci


POSTOJEĆE STANJE

SITUACIJA—POSTOJEĆE STANJE
MJ 1:1000




- ① Zgrada škole , P
 - ② Pomoćna zgrada , P
 - ③ Dječje igralište i vježbalište
 - ④ Sportski tereni
- ➔ ➔ ➔ Pristupni put

TLOCRT PRIZEMLJA,
postojeće stanje
MJ 1:100

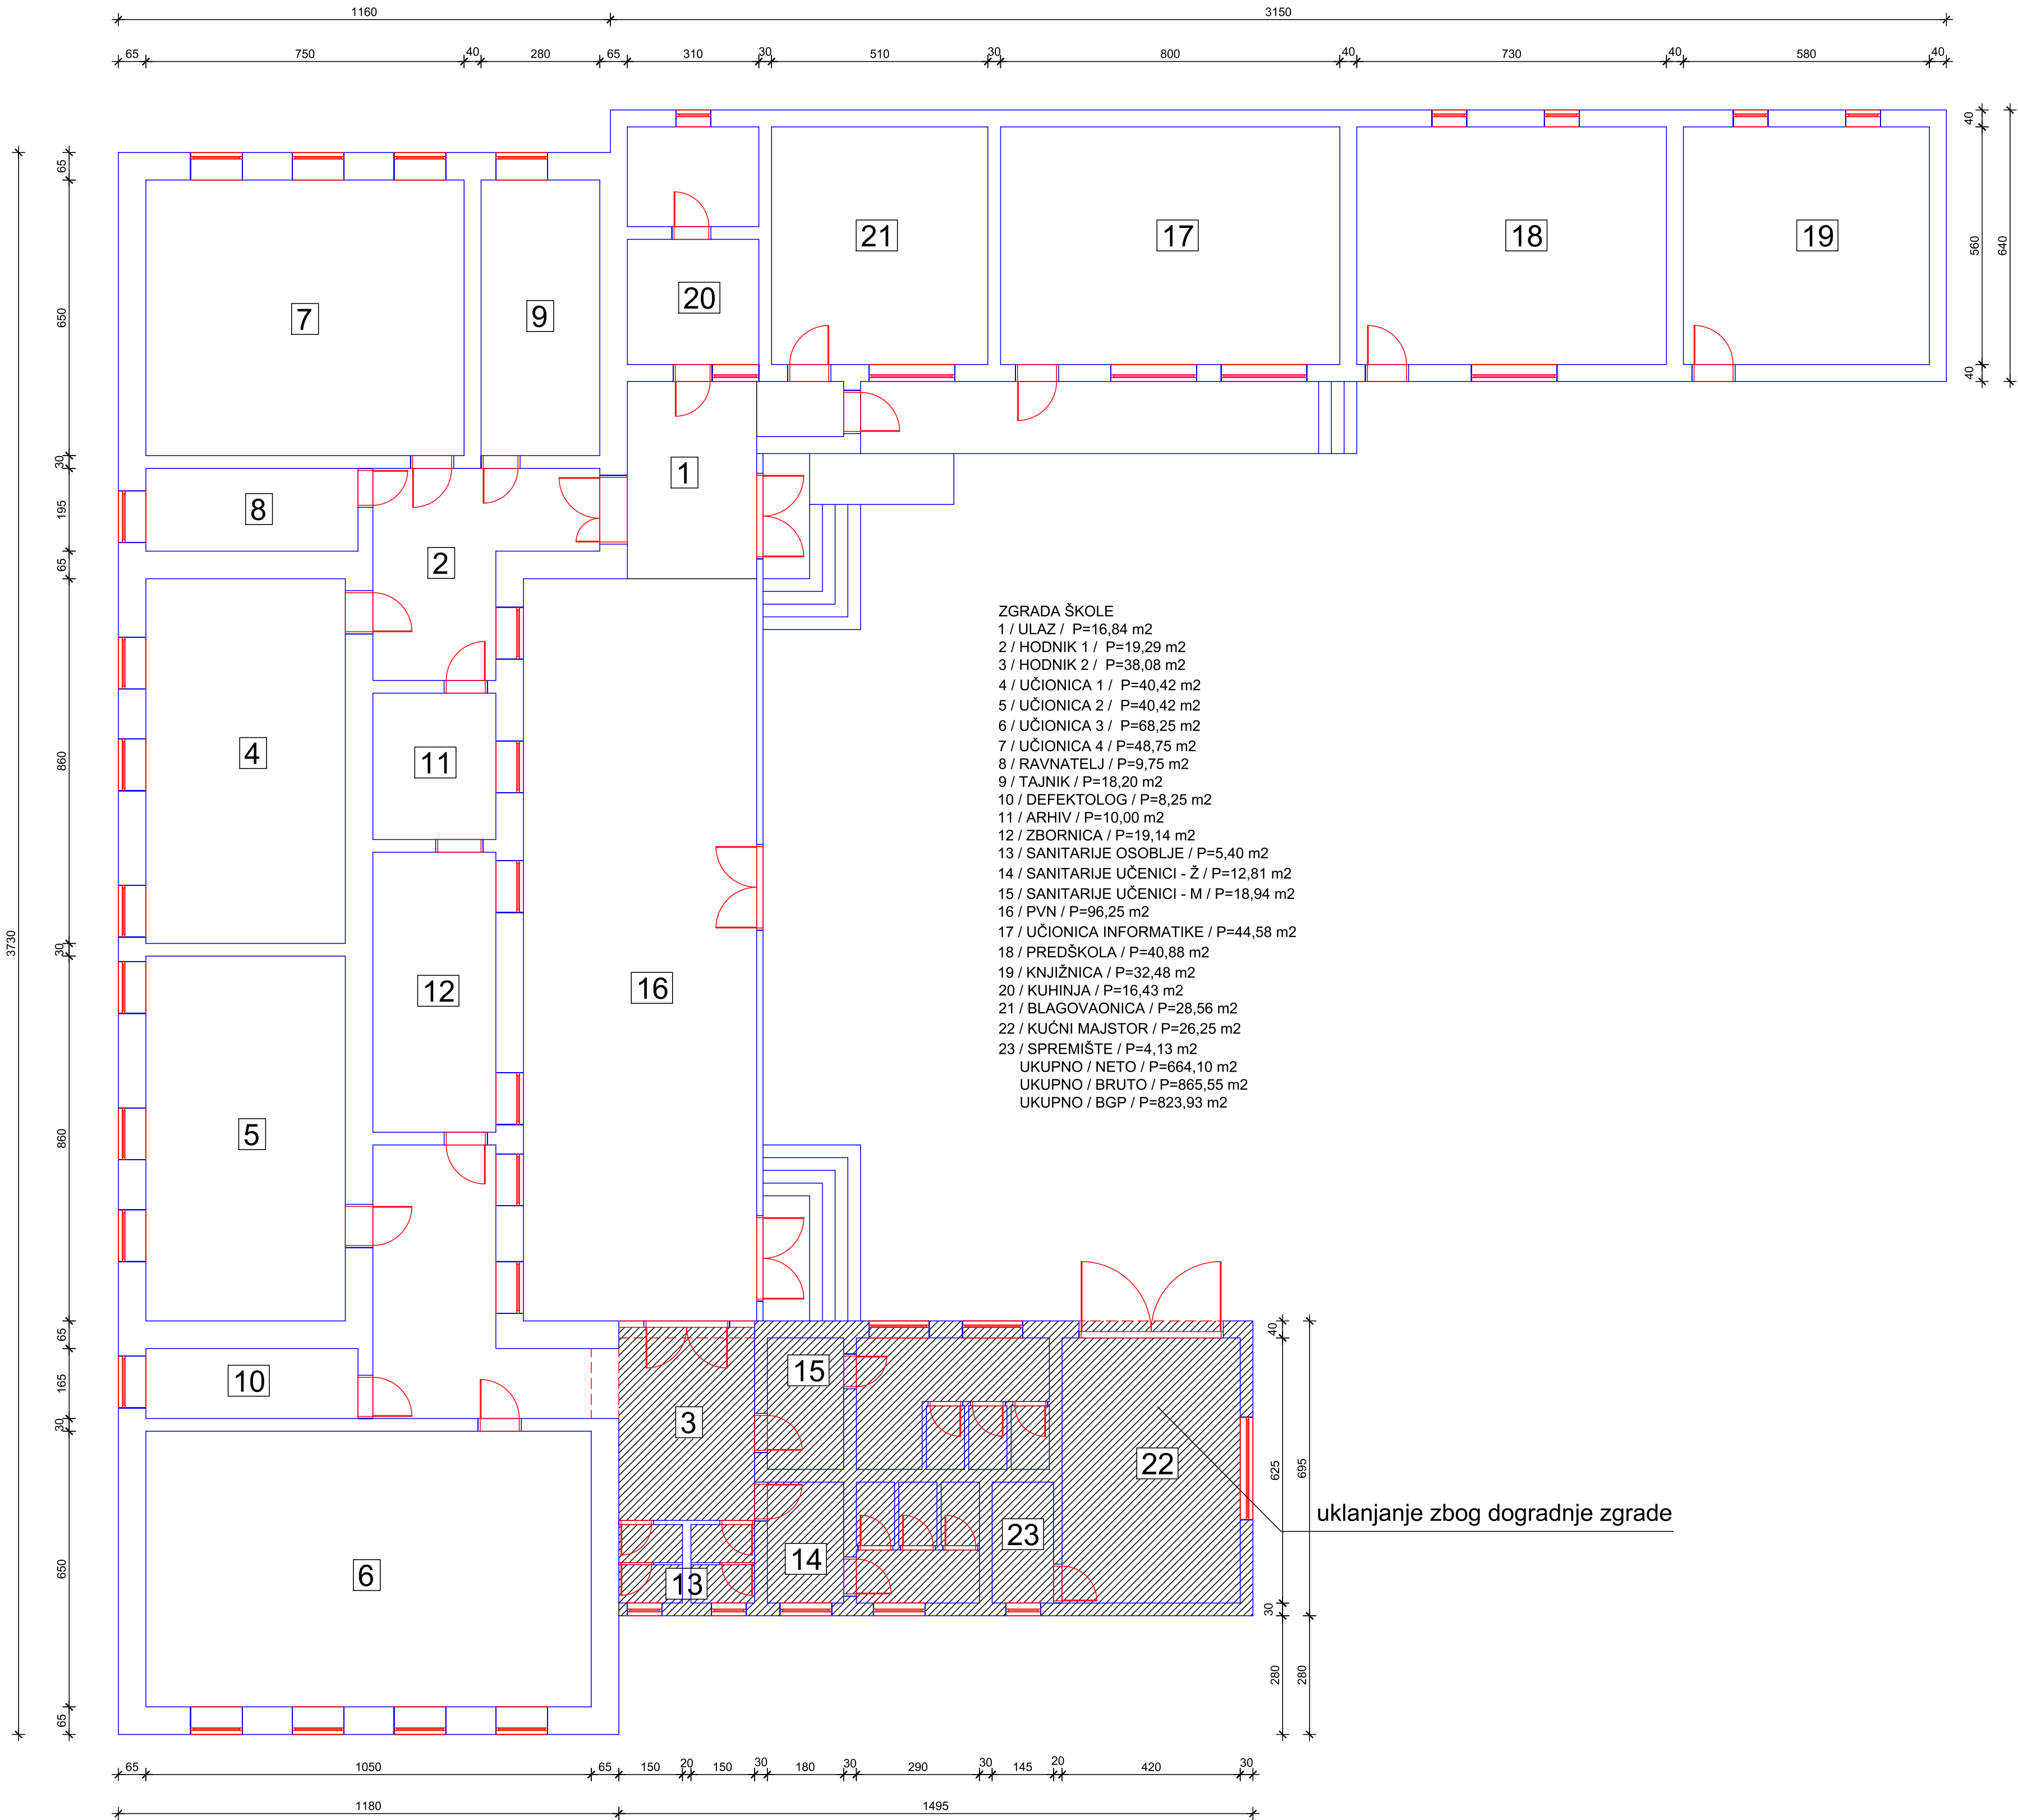

- ZGRADA ŠKOLE
- 1 / ULAZ / P=16,84 m²
 - 2 / HODNIK 1 / P=19,29 m²
 - 3 / HODNIK 2 / P=38,08 m²
 - 4 / UČIONICA 1 / P=40,42 m²
 - 5 / UČIONICA 2 / P=40,42 m²
 - 6 / UČIONICA 3 / P=68,25 m²
 - 7 / UČIONICA 4 / P=48,75 m²
 - 8 / RAVNATELJ / P=9,75 m²
 - 9 / TAJNIK / P=18,20 m²
 - 10 / DEFEKTOLOG / P=8,25 m²
 - 11 / ARHIV / P=10,00 m²
 - 12 / ZBORNICA / P=19,14 m²
 - 13 / SANITARIJE OSOBLJE / P=5,40 m²
 - 14 / SANITARIJE UČENICI - Ž / P=12,81 m²
 - 15 / SANITARIJE UČENICI - M / P=18,94 m²
 - 16 / PVN / P=96,25 m²
 - 17 / UČIONICA INFORMATIKE / P=44,58 m²
 - 18 / PREDŠKOLA / P=40,88 m²
 - 19 / KNJIŽNICA / P=32,48 m²
 - 20 / KUHINJA / P=16,43 m²
 - 21 / BLAGOVAONICA / P=28,56 m²
 - 22 / KUĆNI MAJSTOR / P=26,25 m²
 - 23 / SPREMIŠTE / P=4,13 m²
 - UKUPNO / NETO / P=664,10 m²
 - UKUPNO / BRUTO / P=865,55 m²
 - UKUPNO / BGP / P=823,93 m²

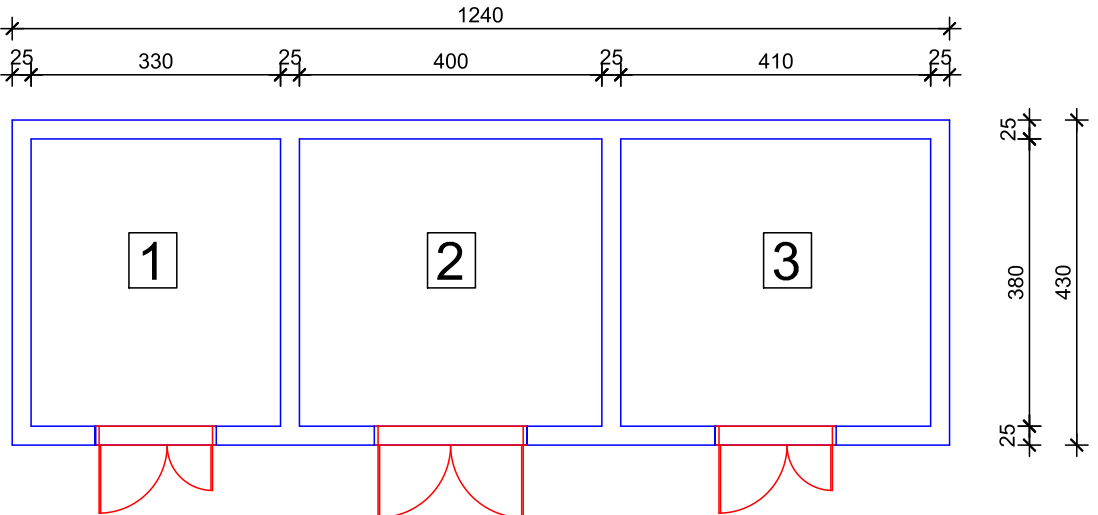

- POMOĆNA ZGRADA
- 1 / STROJARNICA / P=12,54 m²
 - 2 / SPREMNIK LOŽ ULJA / P=15,20 m²
 - 3 / SPREMIŠTE SPORTSKIH SPRAVA / P=15,58 m²
 - UKUPNO / NETO / P=43,32 m²
 - UKUPNO / BRUTO / P=53,32 m²

uklanjanje zbog dogradnje zgrade

Građevina: Rekonstrukcija zgrade osnovne škole i izgradnja sportske dvorane
Vrsta projekta: Idejno rješenje
Investitor: Osnovna škola Davorin Trstenjak Posavski Podgajci
Posavski Podgajci, Matije Gupca 160
Mjesto građenja: Posavski Podgajci, Matije Gupca 160, k.č. 302, k.o. Posavski Podgajci


NOVO STANJE

SITUACIJA—NOVO STANJE

MJ 1:1000



- ① Zgrada škole po rekonstrukciji ,  dogradnja
- ② Pomoćna zgrada , P
- ③ Dječje igralište i vježbalište
- ④ Sportski tereni
- ⑤ Sportska dvorana za izgradnju, P
-    Produžetak pristupnog puta

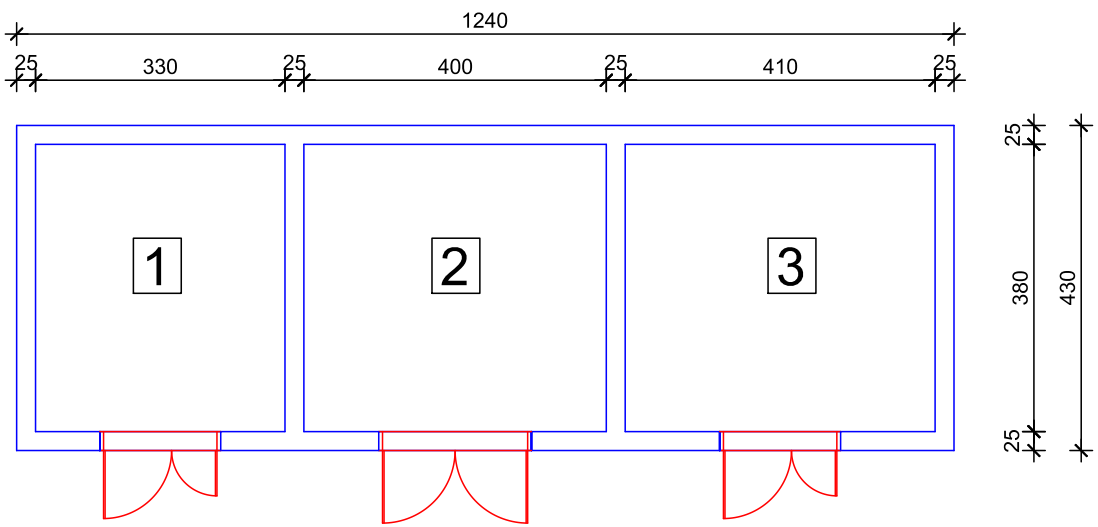


POMOĆNA ZGRADA
1 / STROJARNICA / P=12,54 m2
2 / SPREMNIK LOŽ ULJA / P=15,20 m2
3 / SPREMIŠTE SPORTSKIH SPRAVA / P=15,58 m2
UKUPNO / NETO / P=43,32 m2
UKUPNO / BRUTO / P=53,32 m2

- 1 / ULAZ / P=45,31 m2
- 2 / HODNIK 1 / P=19,29 m2
- 3 / HODNIK 2 / P=38,08 m2
- 4 / UČIONICA 1 / P=40,42 m2
- 5 / UČIONICA 2 / P=40,42 m2
- 6 / UČIONICA 3 / P=68,25 m2
- 7 / UČIONICA 4 / P=48,75 m2
- 8 / RAVNATELJ / P=9,75 m2
- 9 / TAJNIK / P=18,20 m2
- 10 / DEFEKTOLOG / P=8,25 m2
- 11 / ARHIV / P=10,00 m2
- 12 / ZBORNICA / P=19,14 m2
- 13 / PVN / P=96,25 m2
- 14 / UČIONICA INFORMATIKE / P=44,58 m2
- 15 / PREDŠKOLA / P=40,88 m2
- 16 / KNUŽIČNICA / P=32,48 m2
- 17 / KUHNJA / P=16,43 m2
- 18 / BLAGOVAONICA / P=28,56 m2
- 19 / HODNIK 3 / P=37,08 m2 - dogradnja
- 20 / UČIONICA / P=28,16 m2 - dogradnja
- 21 / UČIONICA / P=28,16 m2 - dogradnja
- 22 / SANITARIE UCENICI - Ž / P=12,78 m2 - dogradnja
- 23 / SANITARIE UCENICI - M / P=10,81 m2 - dogradnja
- 24 / SANITARIE OSOBLJE / P=5,04 m2 - dogradnja
- 25 / SANITARIE OSOBLJE / P=5,04 m2 - dogradnja
- 26 / WC - INVALIDI / P=5,4 m2 - dogradnja
- UKUPNO / NETO / P=757,51 m2
- UKUPNO / BRUTO / P=942,48 m2
- UKUPNO / BGP / P=881,22 m2

nova rampa
i ulazno stubište

novo
ulazno stubište

TLOCRT PRIZEMLJA,
MJ 1:100

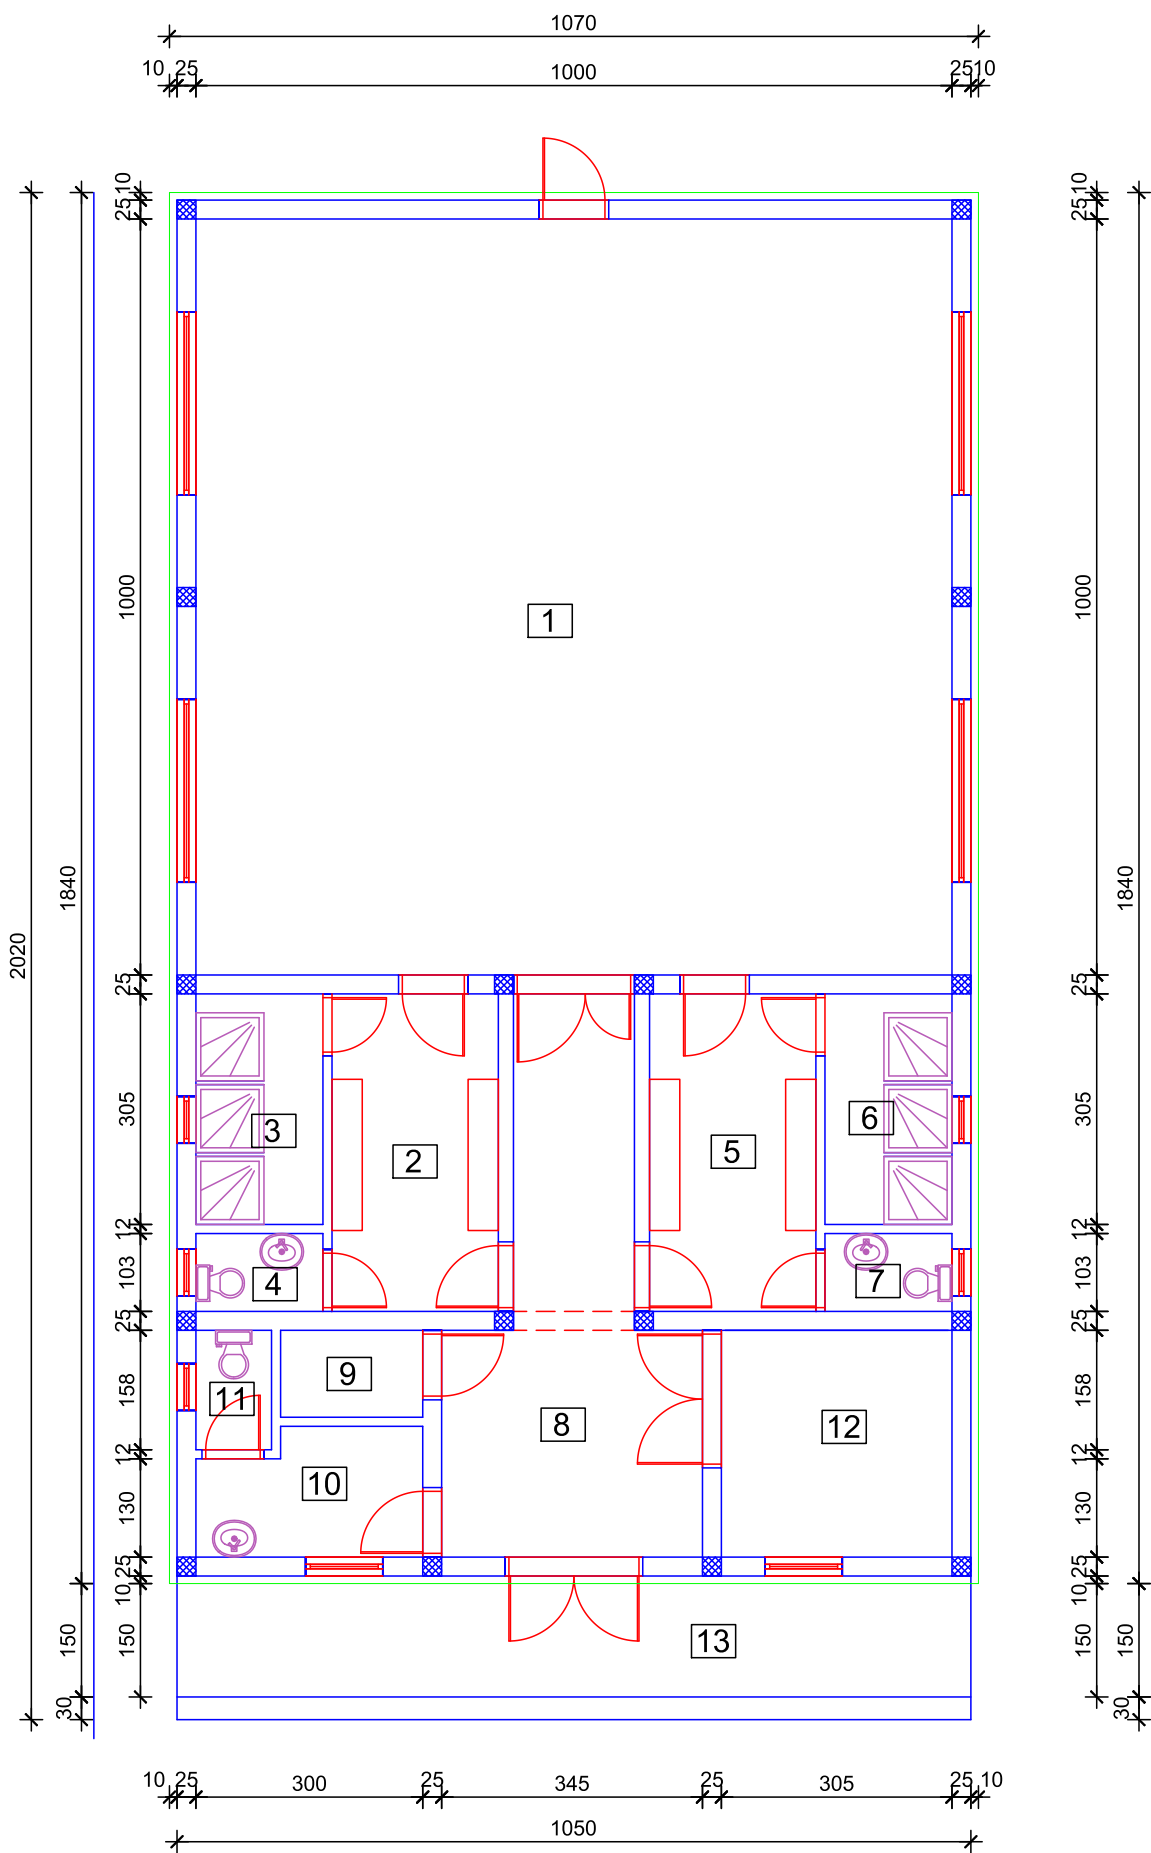

SPORTSKA DVORANA - IZGRADNJA

- 1 / DVORANA / P=100,00 m2
- 2 / SVLAČIONICA M / P=9,24 m2
- 3 / PRAONICA M / P=5,12 m2
- 4 / WC M / P=1,73 m2
- 5 / SVLAČIONICA Ž / P=9,24 m2
- 6 / PRAONICA Ž / P=5,12 m2
- 7 / WC Ž / P=1,73 m2
- 8 / HODNIK / P=17,47 m2
- 9 / SPREMIŠTE / P=2,16 m2
- 10 / GARDEROBA NASTAVNIK / P=4,70 m2
- 11 / WC NASTAVNIK / P=1,58 m2
- 12 / SPREMIŠTE SPRAVA / P=9,15 m2

UKUPNO / NETO / P=167,24 m2
UKUPNO / BRUTO / P=216,14 m2

13 / NATKRIVENA NADSTREŠNICA / P=18,90 m2

Gradovina:	Rekonstrukcija zgrade osnovne škole i izgradnja sportske dvorane
Vrsta projekta:	Idejno rješenje
Investitor:	Osnovna škola Davorin Trstenjak Posavski Podgajci
	Posavski Podgajci, Matije Gupca 160
Mjesto građenja:	Posavski Podgajci, Matije Gupca 160, k.č. 302, k.o. Posavski Podgajci

6. FOTOGRAFIJE

Građevina: Rekonstrukcija zgrade osnovne škole i izgradnja sportske dvorane
Vrsta projekta: Idejno rješenje
Investitor: Osnovna škola Davorin Trstenjak Posavski Podgajci
 Posavski Podgajci, Matije Gupca 160
Mjesto građenja: Posavski Podgajci, Matije Gupca 160, k.č. 302, k.o. Posavski Podgajci




Građevina: Rekonstrukcija zgrade osnovne škole i izgradnja sportske dvorane
Vrsta projekta: Idejno rješenje
Investitor: Osnovna škola Davorin Trstenjak Posavski Podgajci
Posavski Podgajci, Matije Gupca 160
Mjesto građenja: Posavski Podgajci, Matije Gupca 160, k.č. 302, k.o. Posavski Podgajci



Građevina: Rekonstrukcija zgrade osnovne škole i izgradnja sportske dvorane
Vrsta projekta: Idejno rješenje
Investitor: Osnovna škola Davorin Trstenjak Posavski Podgajci
Posavski Podgajci, Matije Gupca 160
Mjesto građenja: Posavski Podgajci, Matije Gupca 160, k.č. 302, k.o. Posavski Podgajci




Građevina: Rekonstrukcija zgrade osnovne škole i izgradnja sportske dvorane
Vrsta projekta: Idejno rješenje
Investitor: Osnovna škola Davorin Trstenjak Posavski Podgajci
 Posavski Podgajci, Matije Gupca 160
Mjesto građenja: Posavski Podgajci, Matije Gupca 160, k.č. 302, k.o. Posavski Podgajci

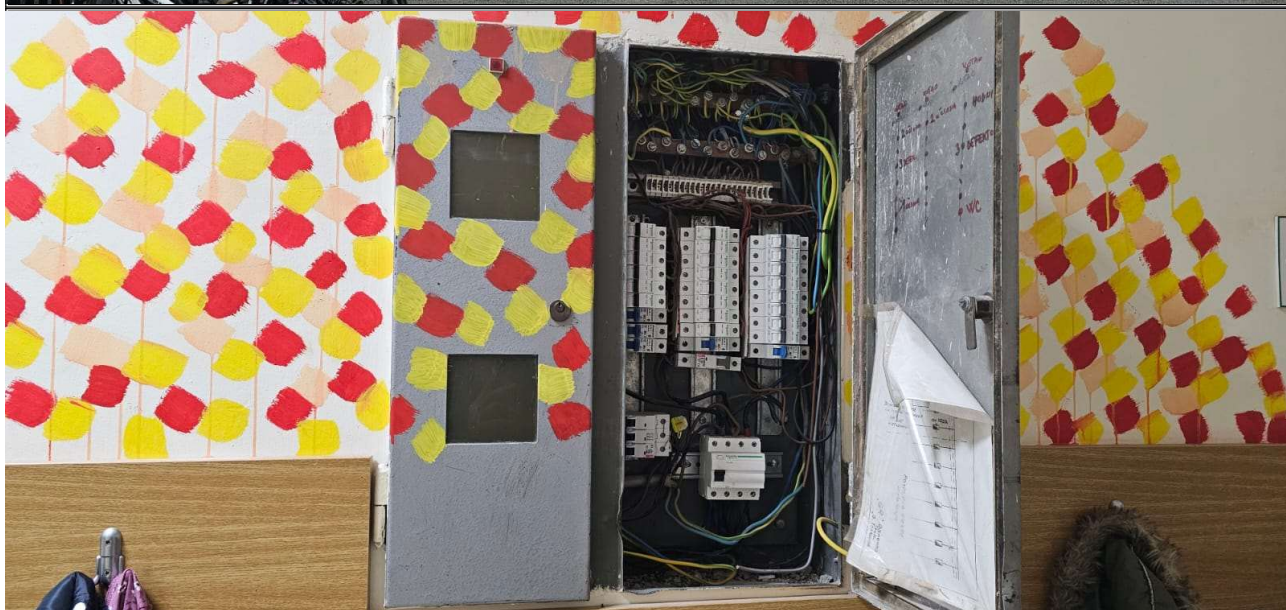

Građevina: Rekonstrukcija zgrade osnovne škole i izgradnja sportske dvorane
Vrsta projekta: Idejno rješenje
Investitor: Osnovna škola Davorin Trstenjak Posavski Podgajci
Posavski Podgajci, Matije Gupca 160
Mjesto građenja: Posavski Podgajci, Matije Gupca 160, k.č. 302, k.o. Posavski Podgajci



Građevina: Rekonstrukcija zgrade osnovne škole i izgradnja sportske dvorane
Vrsta projekta: Idejno rješenje
Investitor: Osnovna škola Davorin Trstenjak Posavski Podgajci
Posavski Podgajci, Matije Gupca 160
Mjesto građenja: Posavski Podgajci, Matije Gupca 160, k.č. 302, k.o. Posavski Podgajci

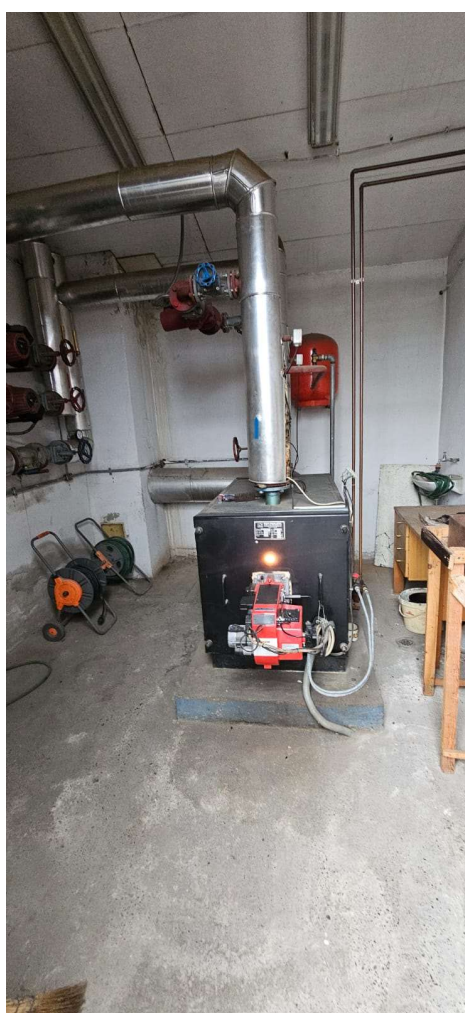

Građevina: Rekonstrukcija zgrade osnovne škole i izgradnja sportske dvorane
Vrsta projekta: Idejno rješenje
Investitor: Osnovna škola Davorin Trstenjak Posavski Podgajci
 Posavski Podgajci, Matije Gupca 160
Mjesto građenja: Posavski Podgajci, Matije Gupca 160, k.č. 302, k.o. Posavski Podgajci



Građevina: Rekonstrukcija zgrade osnovne škole i izgradnja sportske dvorane
Vrsta projekta: Idejno rješenje
Investitor: Osnovna škola Davorin Trstenjak Posavski Podgajci
Posavski Podgajci, Matije Gupca 160
Mjesto građenja: Posavski Podgajci, Matije Gupca 160, k.č. 302, k.o. Posavski Podgajci

